


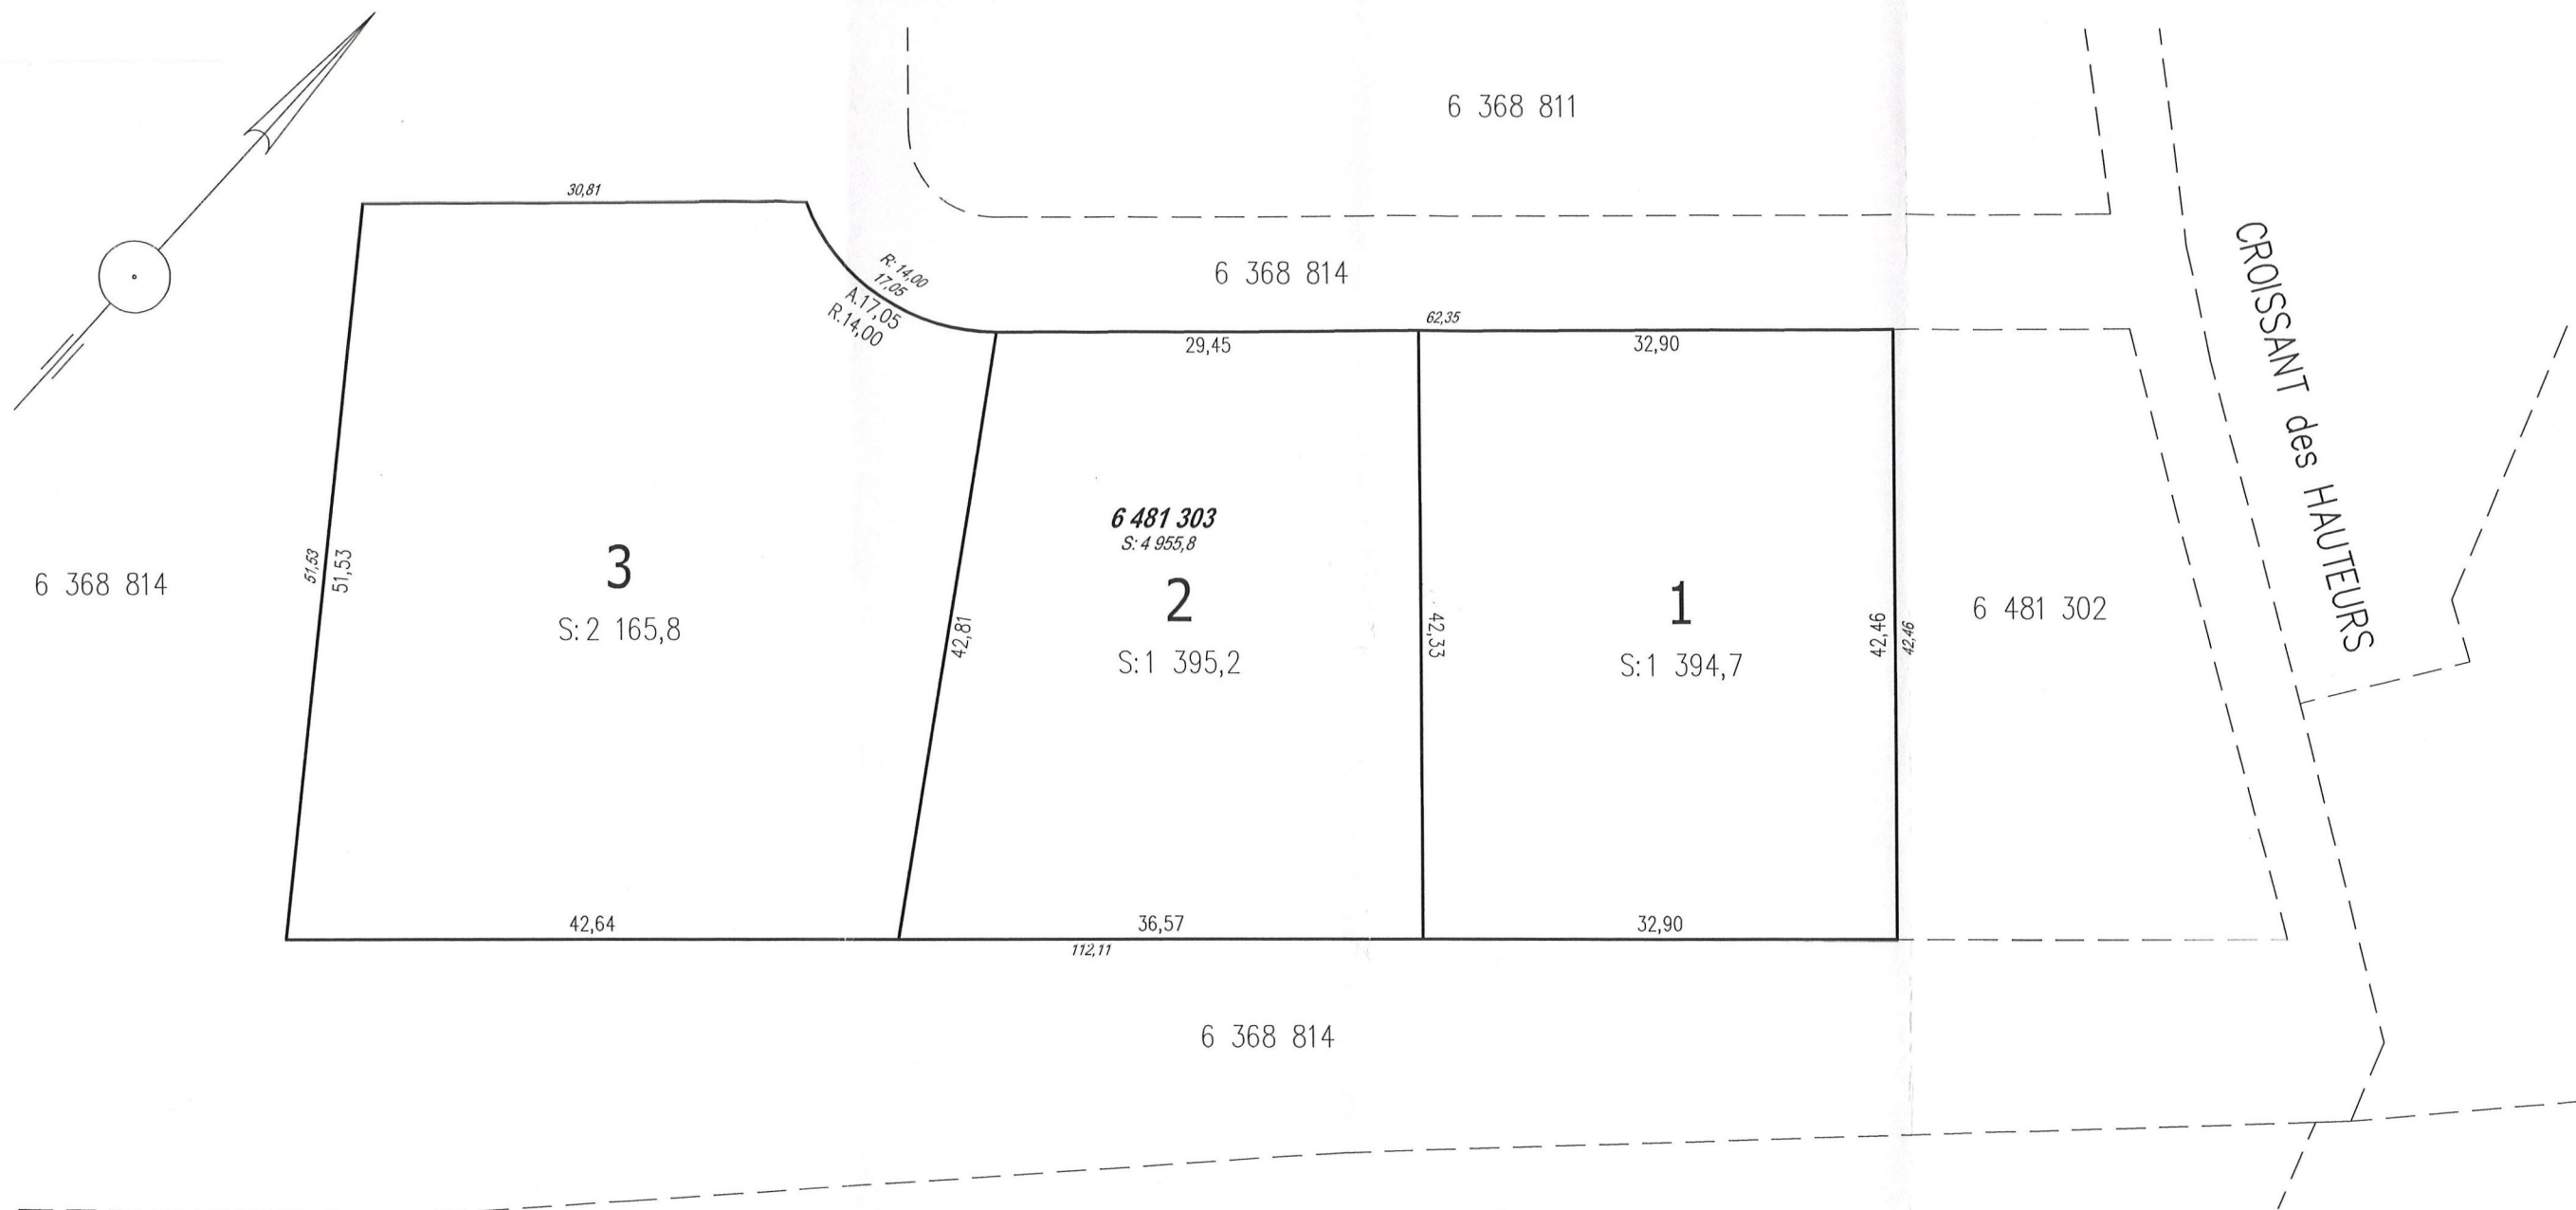

Échelle 1:500

Levé terrain: aucun

SODEV IMMOBILIER INC.

Guyline St-Onge, représentante


- Les mesures indiquées sur ce plan sont en mètres (SI) et sont approximatives.
Équivalence 1 mètre=3.28 pieds 1 mètre carré=10.76 pieds carrés
- Ce plan a été préparé pour approbation municipale et ne peut être utilisé à d'autres fins sans l'autorisation écrite du soussigné
- Les limites indiquées sur ce document proviennent du plan de cadastre du Québec et n'ont pas été vérifiées par des mesurages sur les lieux.
Ce document ne doit donc pas servir à l'établissement des limites de propriété

PROJET DE LOTISSEMENT

sujet à l'approbation par la municipalité

Lot(s) : 6 481 303
Cadastre officiel : cadastre du Québec
Circonscription foncière : Terrebonne
Municipalité : Saint-Hippolyte

Signé à Saint-Hippolyte, en date du 29 août 2022

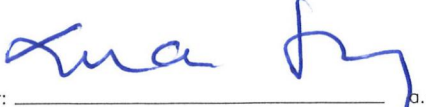
par: MARC JARRY a.-g.

Copie conforme à l'original



GROUPE
B.J.G.
ARPENTEURS
GÉOMÈTRES

Sainte-Adèle (450) 229-4244
Saint-Sauveur (450) 744-1809
Saint-Hippolyte (450) 563-5192
m.jarry@bjgarpenteurs.com

ARPENTEUR-GÉOMÈTRE