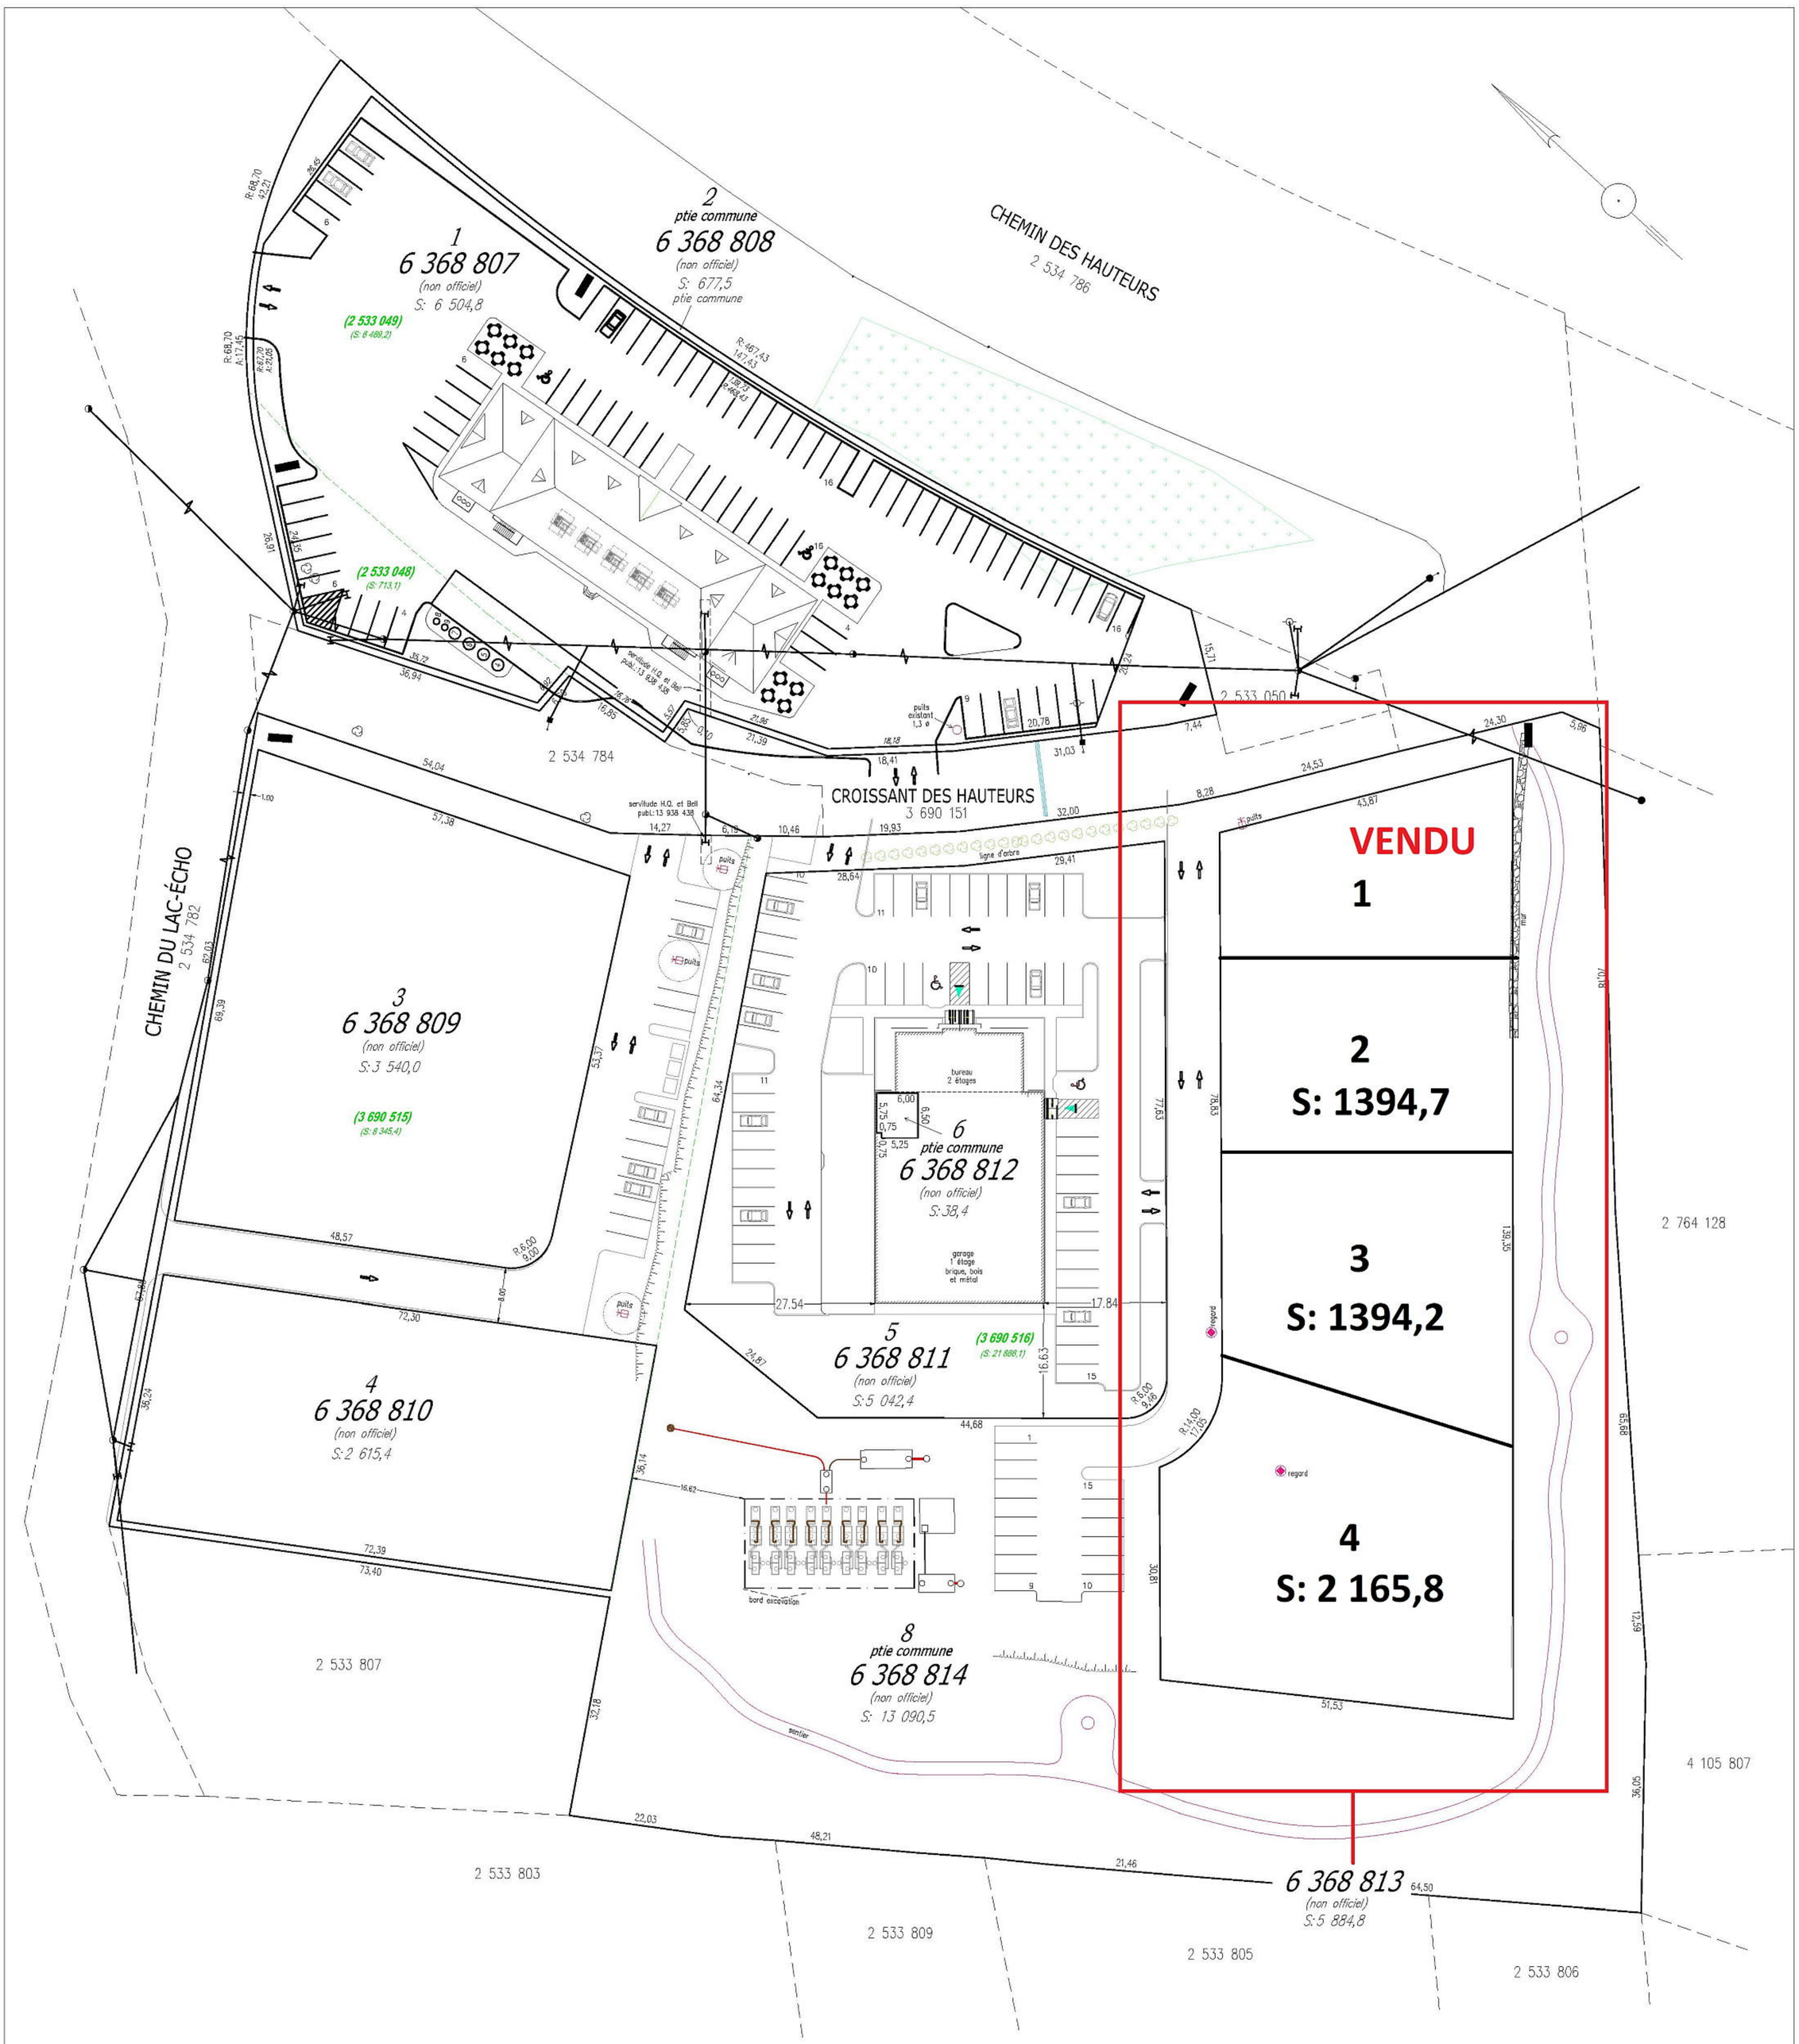

DOCUMENT ÉVOLUTIF		
VERSION	DATE	NATURE
1	18 mars 2020	1re version
2	16 avril 2020	ajout du lot 2 533 048 et autres modifications
3	27 avril 2020	validation des puits et modif. parcelles 5, 7 et 8
4	25 mars 2021	modification des parcelles

Échelle 1:500

Levé terrain: mai 2019

N.B. Les mesures indiquées sur ce plan sont en mètres (SI)

Équivalence 1 mètre=3.28 pieds 1 mètre carré=10.76 pieds carrés

PLAN PROJET DE LOTISSEMENT

sujet à l'approbation par la municipalité

Lot(s) : **6 368 807 à 6 368 814 (non officiels)**

Cadastre officiel : **Cadastre du Québec**

Circonscription foncière : **Terrebonne**

Municipalité : **Saint-Hippolyte**

Signé à Saint-Sauveur, en date du 18 mars 2020

par: _____ a.-g.
MARC JARRY

Copie conforme à l'original

_____
ARPENTEUR-GÉOMÈTRE

GROUPE BJG inc. ARPENTEURS GÉOMÈTRES
Sainte-Adèle (450) 229-4244
Saint-Sauveur (450) 744-1809
Saint-Hippolyte (450) 563-5192
pbelanger@bjgarpenteurs.com

DESSINÉ PAR : LA DOSSIER : M04-1575-3 MINUTE : 16547